












GRUPO V/Z

Aldrete fundó Edificaciones Tláloc, una empresa que se dedicaba a la construcción de viviendas y proyectos de obras públicas. Con el paso de las décadas, la compañía se adaptó y evolucionó, transformándose en Grupo Varo durante los años 90. Este cambio marcó una nueva etapa en la que la empresa se enfocó en el sector de las telecomunicaciones, abarcando tanto proyectos públicos como privados.

En 2016, la compañía se consolidó como el actual **Grupo VAZ**, estructurado en cuatro unidades de negocio. Esta transformación le permitió establecerse como un consorcio empresarial del siglo XXI, basado en principios sólidos y una visión clara. Desde su fundación, **Grupo VAZ** ha llevado a cabo proyectos significativos y de gran impacto en la región, convirtiéndose en un referente en la industria de la construcción. Sus logros a lo largo de los años han dejado una huella perdurable en la historia de la construcción regional.

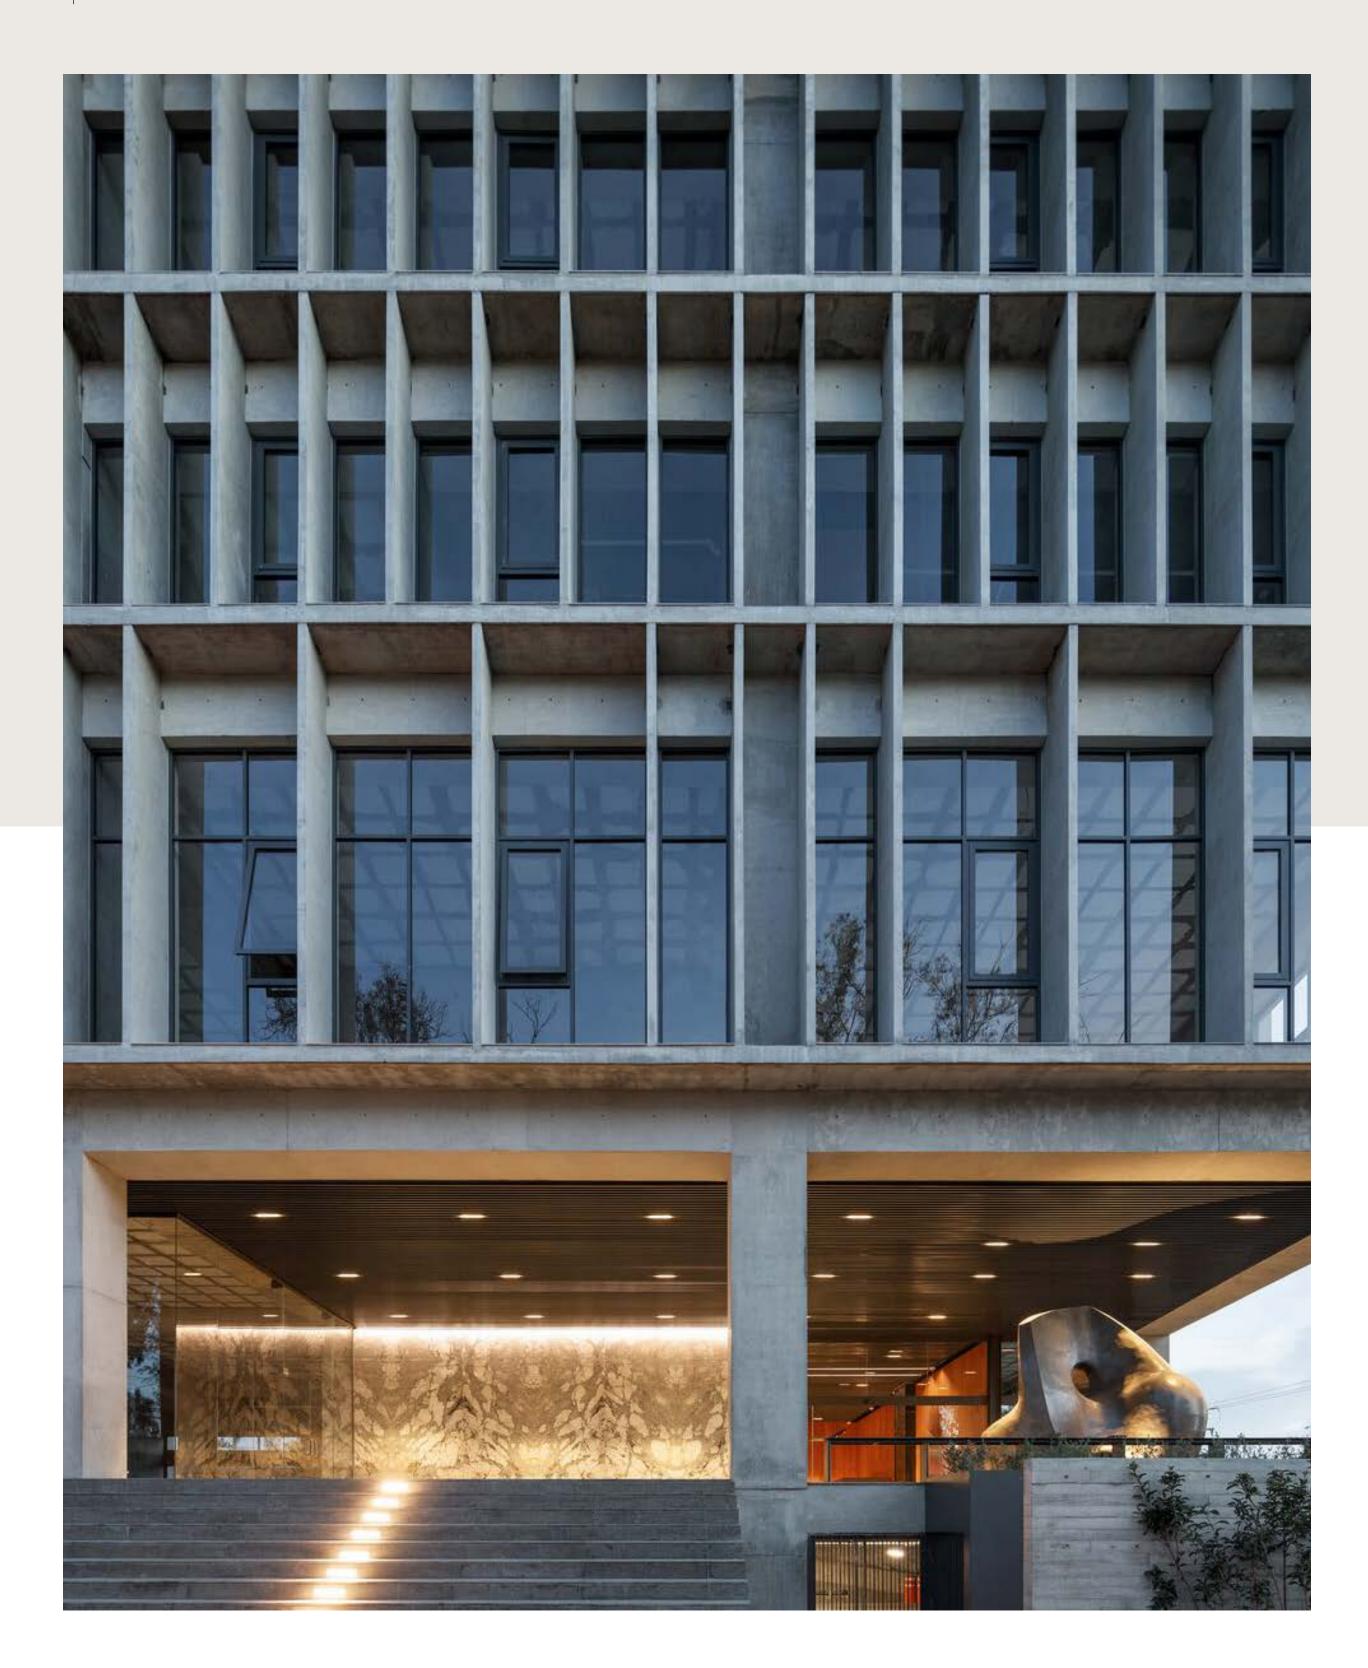

E

A

I proyecto de NIZA fue concebido por el prestigioso arquitecto Elías Rizo, respaldado por más de 20 años de experiencia de su despacho. Comprometidos con los espacios, creen que la arquitectura puede transformar sueños en realidad, como en los cuentos de hadas. NIZA fusiona arte, funcionalidad y sofisticación, logrando una obra arquitectónica excepcional. Su diseño equilibra modernidad y elegancia, con líneas limpias y formas geométricas atemporales. Cada detalle ha sido meticulosamente pensado, creando una experiencia visual única que convierte al edificio en una verdadera obra de arte.

Bienvenidos a







In zona Andares, dos torres icónicas rinden homenaje al arte con un diseño sofisticado que refleja grandes referentes artísticos. Más que exclusividad, ofrece un estilo de vida lleno de creatividad y armonía en una ubicación vibrante.

Tecnología BWT

Somos el **único** desarrollador en la ciudad que integra la tecnología **BWT** para ofrecer agua de la más alta calidad. Innovación que mejora el bienestar de nuestros compradores y cuida el medio ambiente.



^{*} Este documento contiene imágenes ilustrativas que representan el proyecto en desarrollo. Son de carácter referencial, pueden no reflejar con precisión el producto final. Sujeto a cambios, mejoras o modificaciones sin previo aviso.

Generalidades

- 2 torres
- 2 etapas
- 25 niveles
- 282 departamentos / 141 unidades ler. etapa
- 1, 2 y 3 recámaras
- 3 sótanos
- 1 o 2 cajones de estacionamiento por departamento
- 5, 6, y 7 unidades por nivel
- 3 elevadores por torre

Departamentos desde $34.46 m^2$ hasta $99.93 m^2$

Amenidades

Con un diseño de alta gama y calidad excepcional, para que nuestros residentes vivan cada día con comodidad y estilo.

N13





Jacuzzi

PB



Alberca



Kid's Club



Motor Lobby



Padel



Coworking




Gym | Área de Fuerza



Gym | Área de Cardio



Amenidades

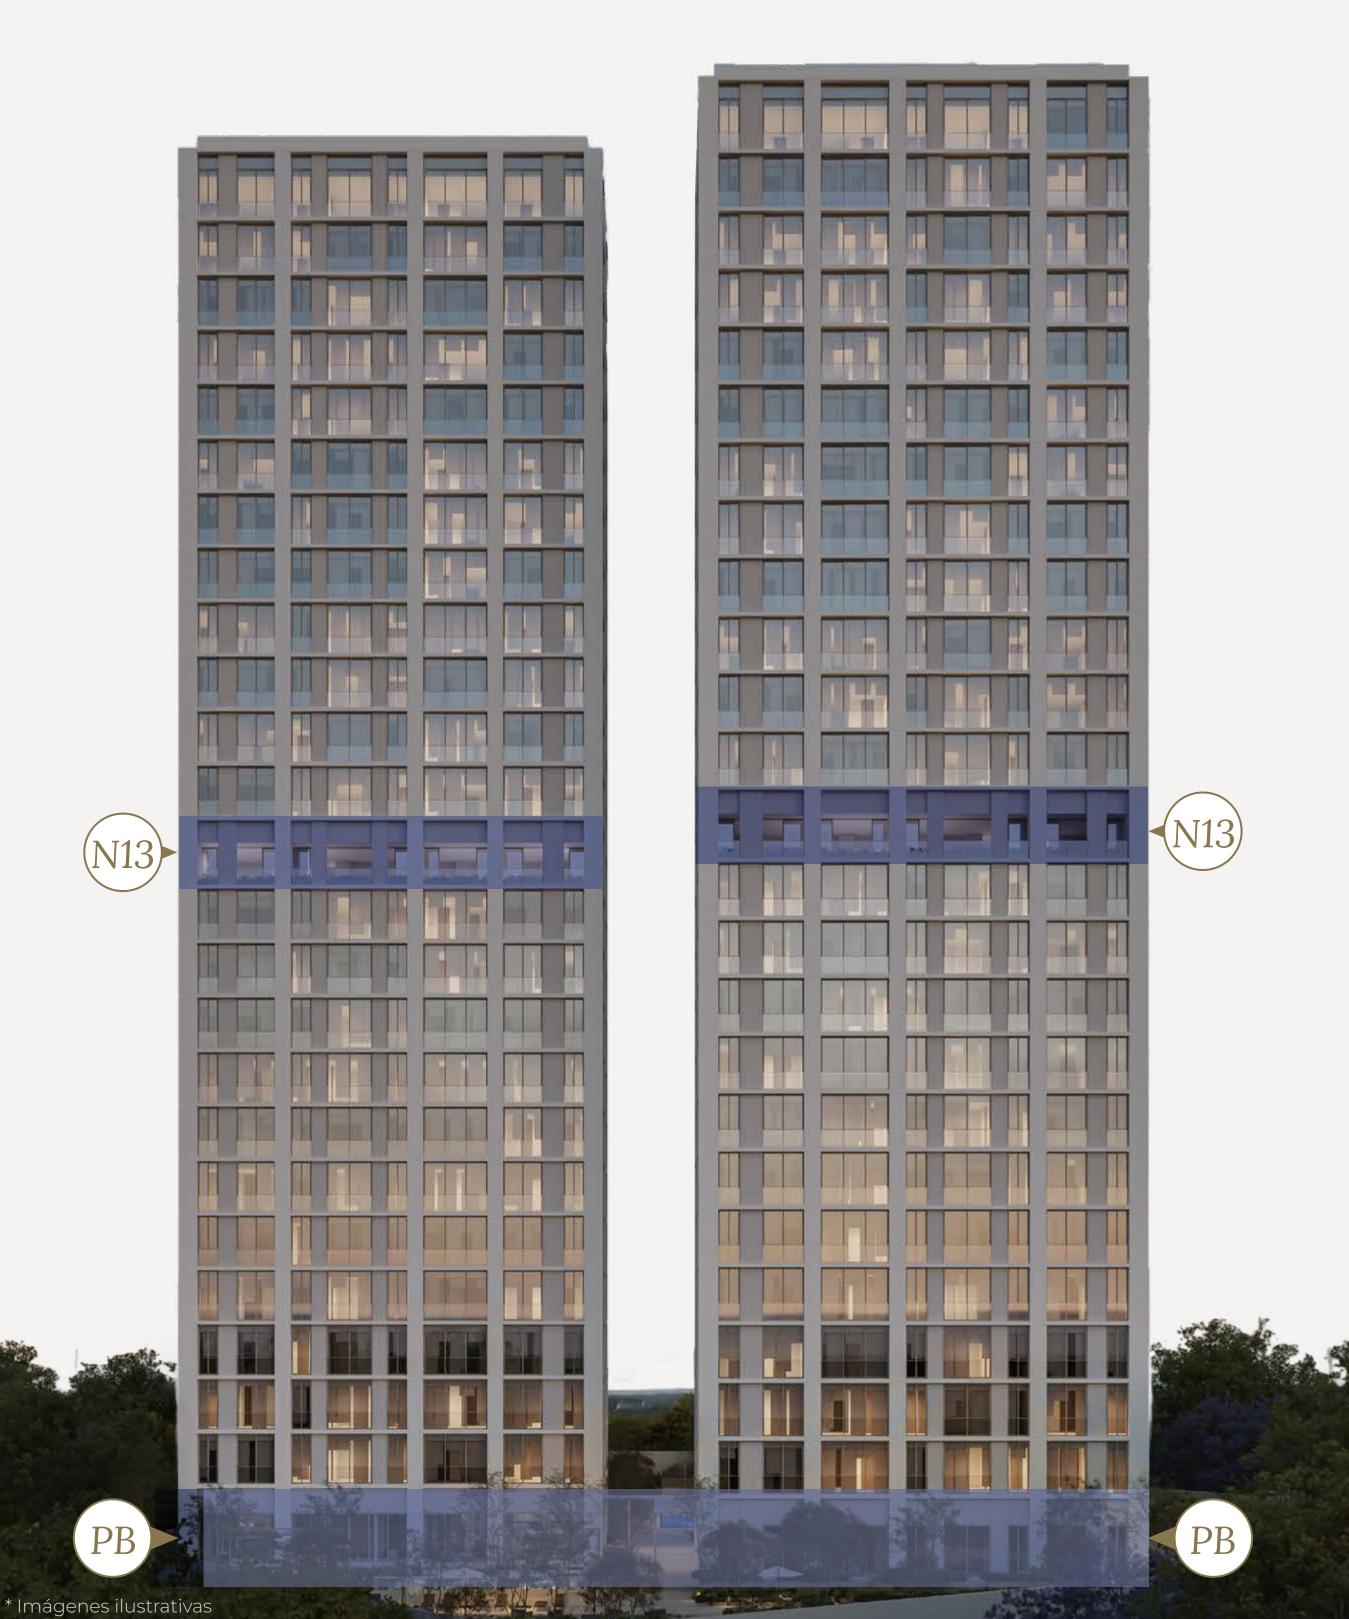

Prototipos







Monett A

RECÁMARAS SUPERFICIE

 $42.98 \, \text{m}^2$



1 Cajón de estacionamiento



1 Baño completo




Área de lavado



Fan & Coil



VISTA ANDARES

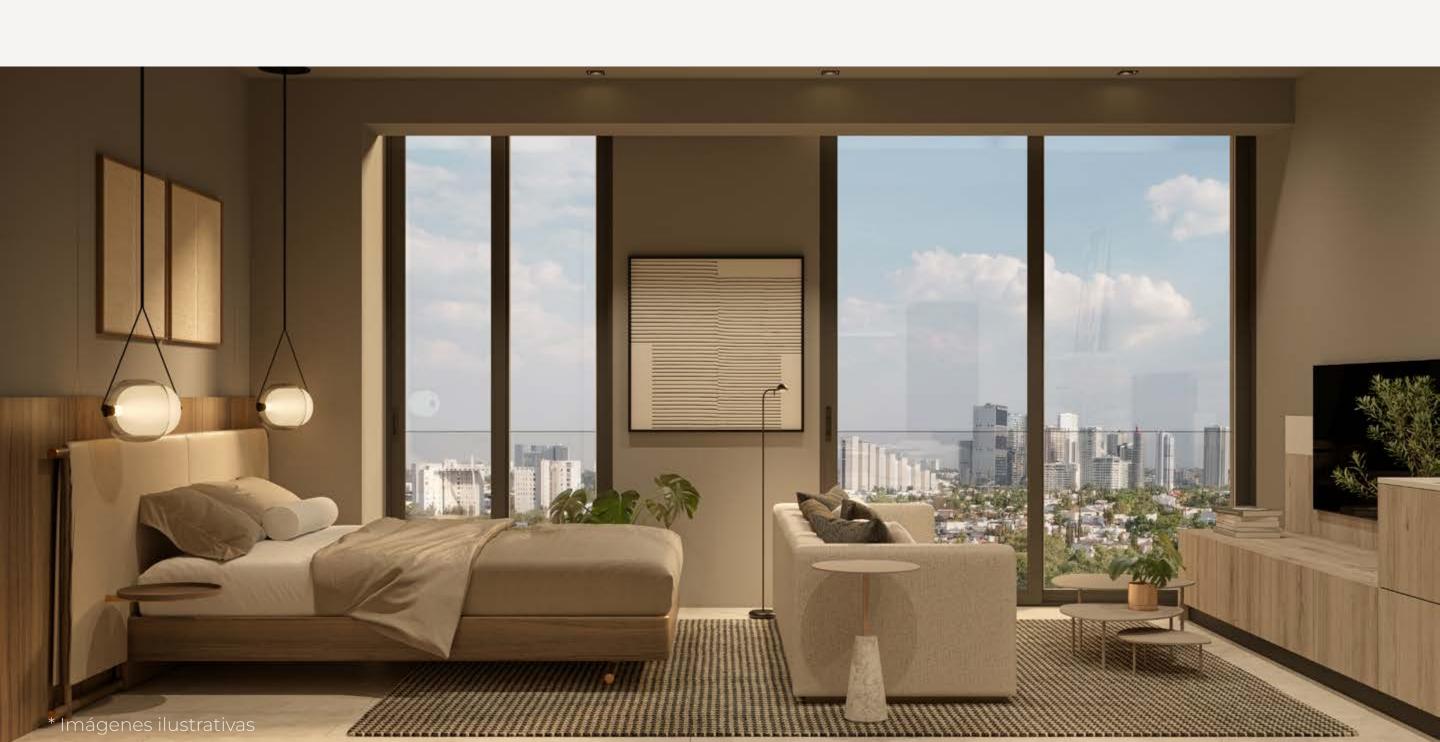

Dante C

RECÁMARAS SUPERFICIE

2 79.98 m²



2 Cajones de estacionamiento



2 Baños completos



Área de lavado



Walk-in closet


Fan & Coil

NIVELES: 6-12 y 14-19





VISTA ANDARES

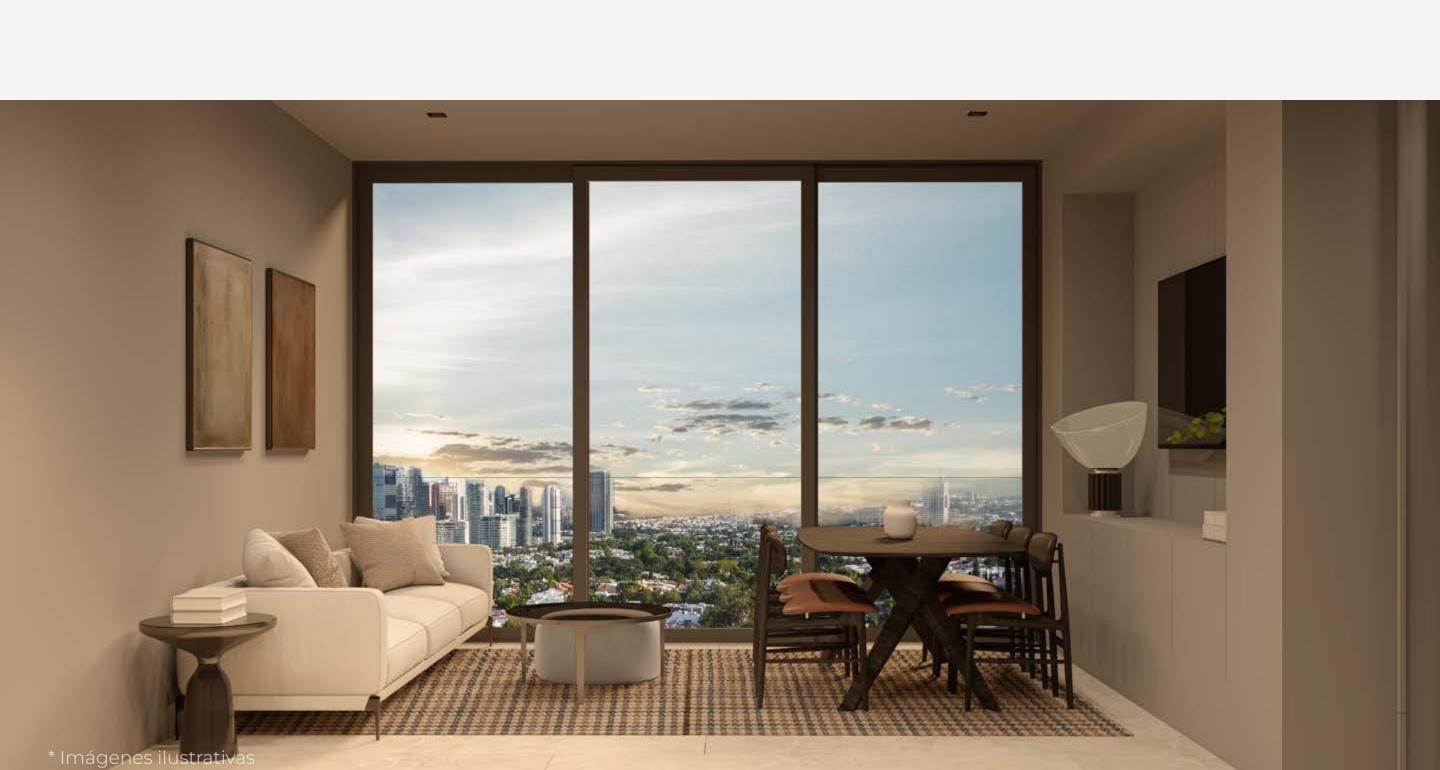

Tiziano A

RECÁMARAS SUPERFICIE

100.92 m²



2 Cajones de estacionamiento



Área de lavado



Fan & Coil



3 Baños completos




Walk-in closet

NIVELES: 20-25





VISTA ZONA REAL



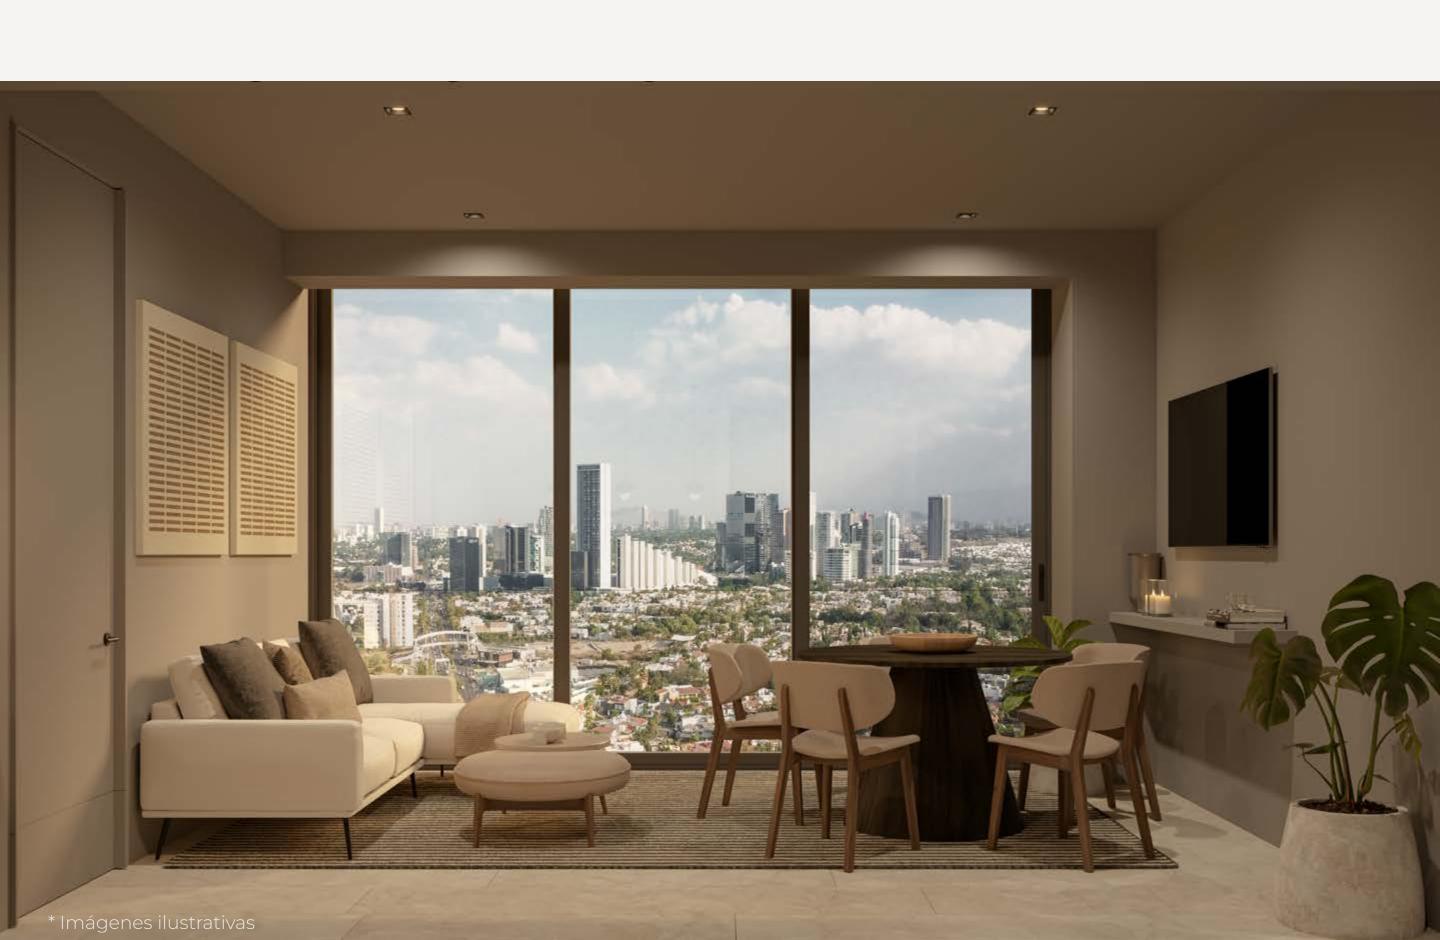


Amenidades Nivel 13

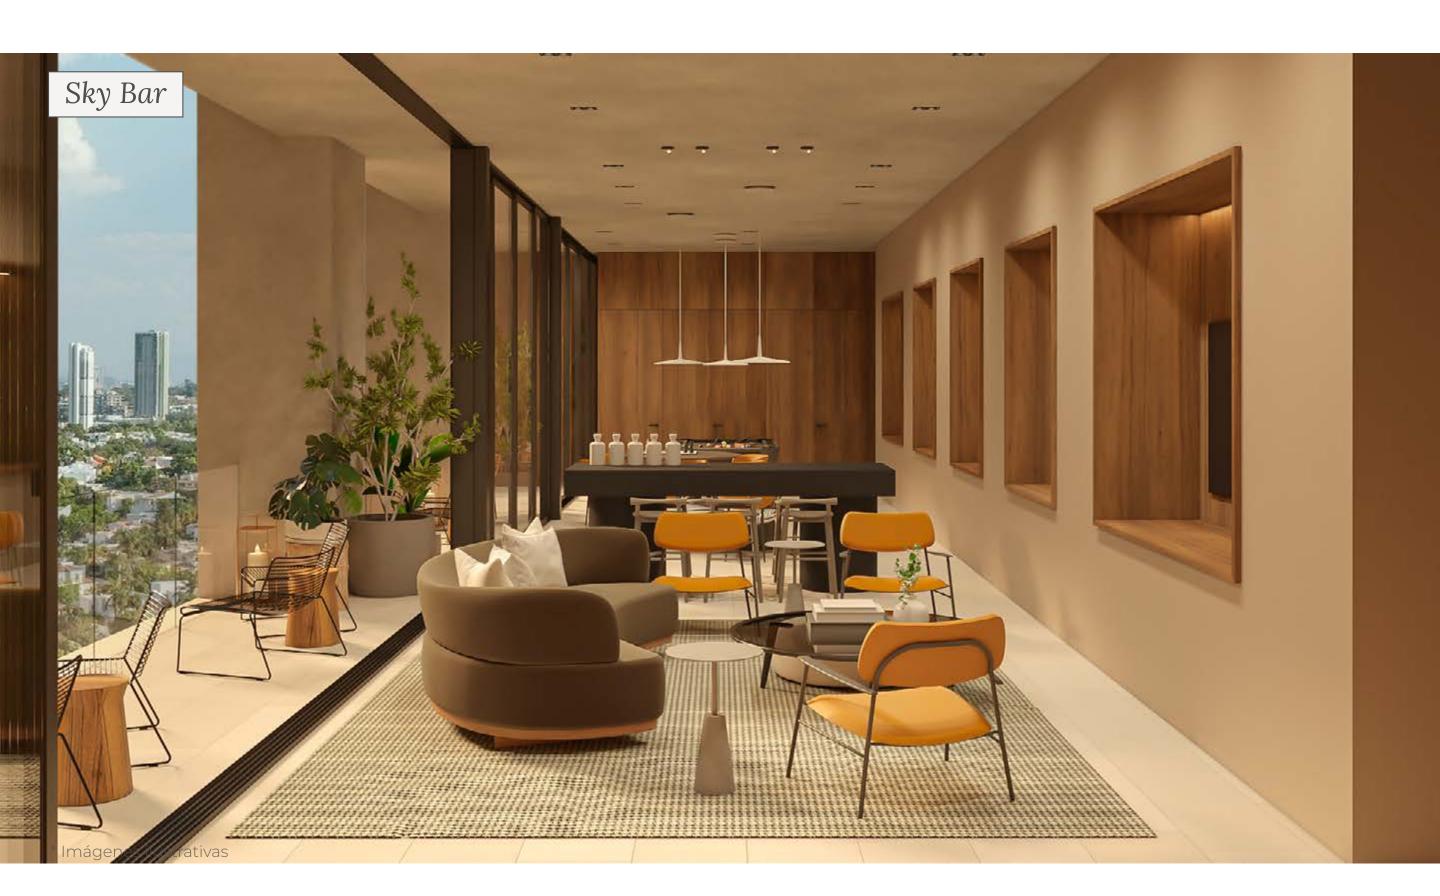

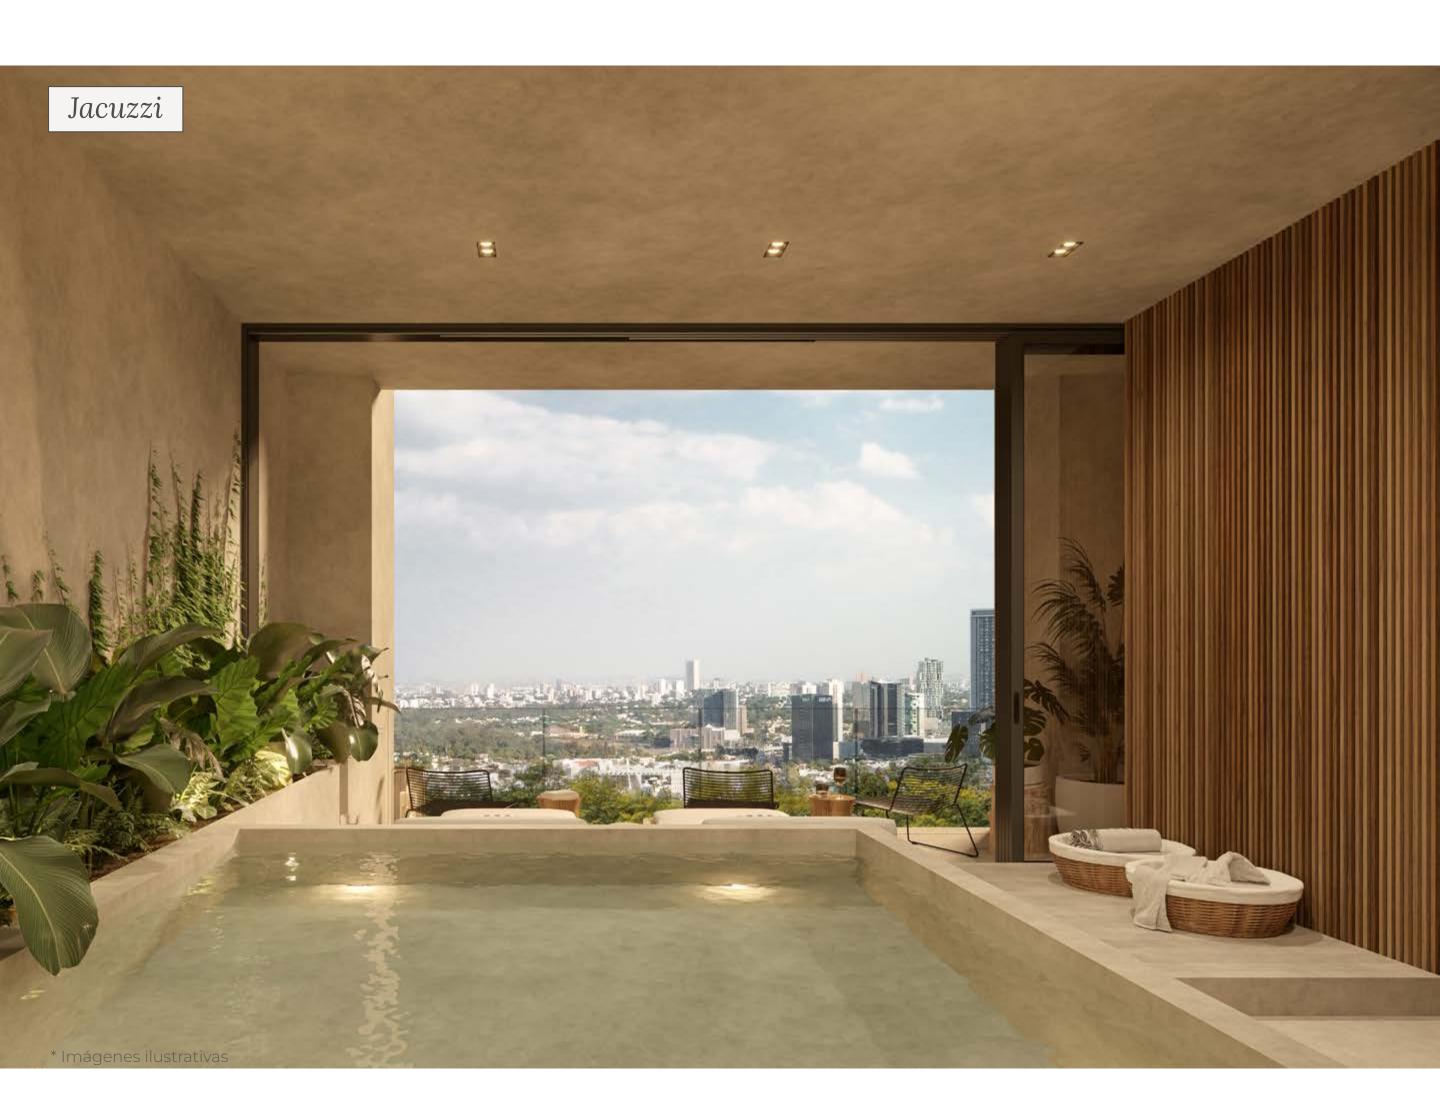

Amenidades Planta Baja




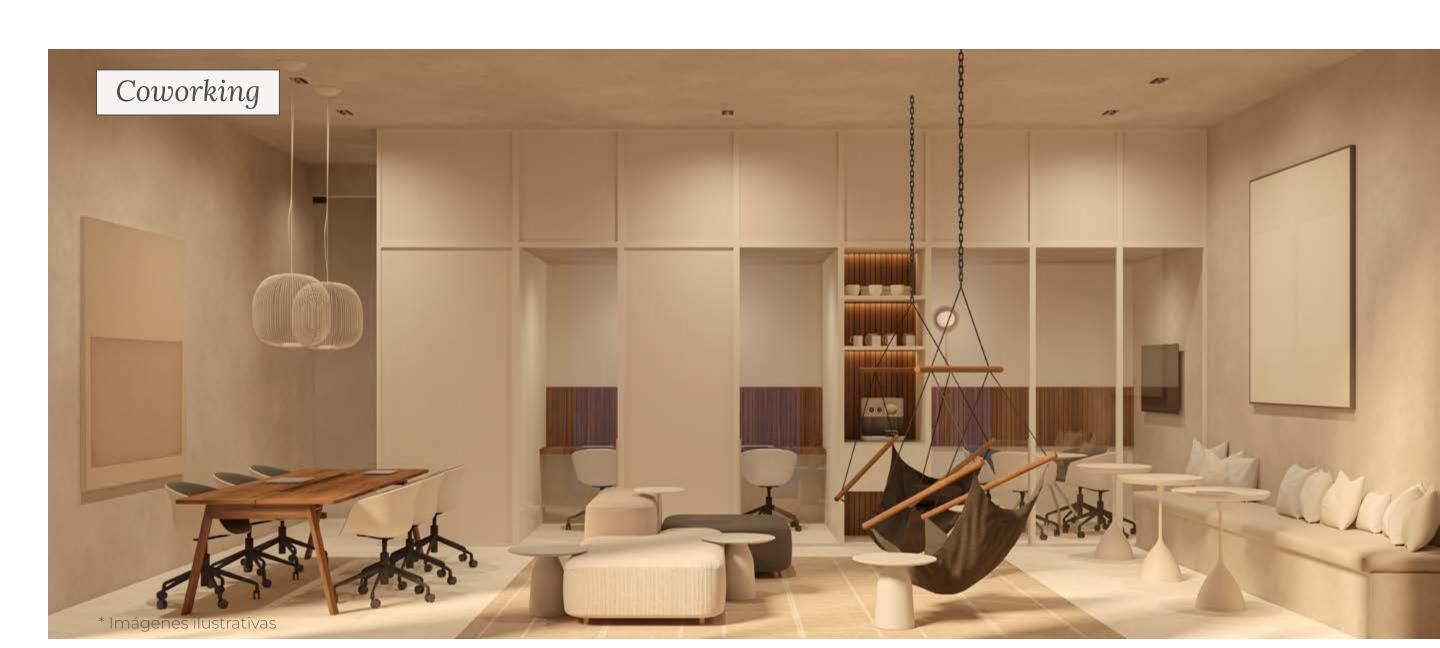






* Imágenes ilustrativas



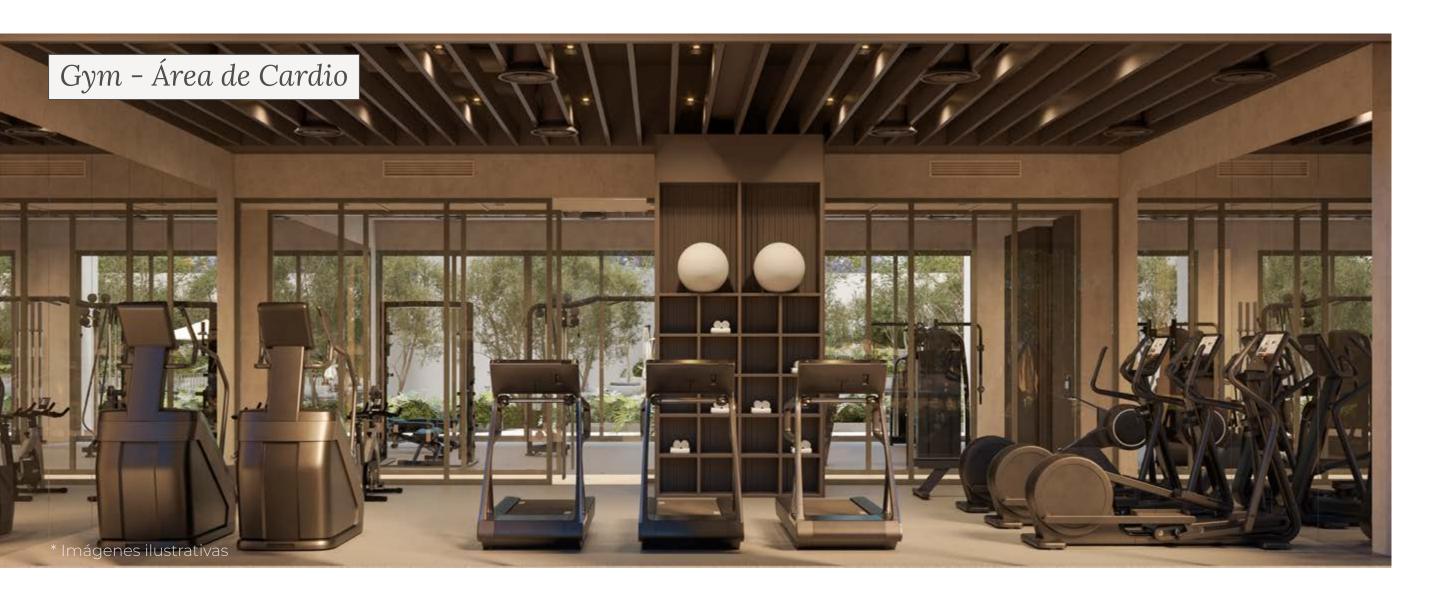

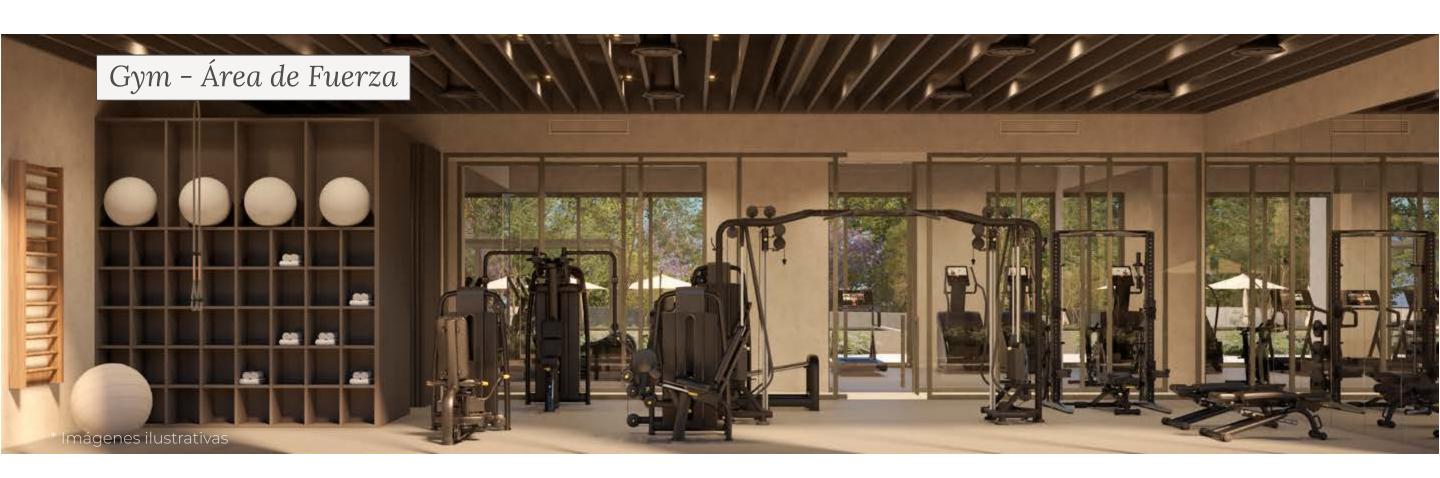

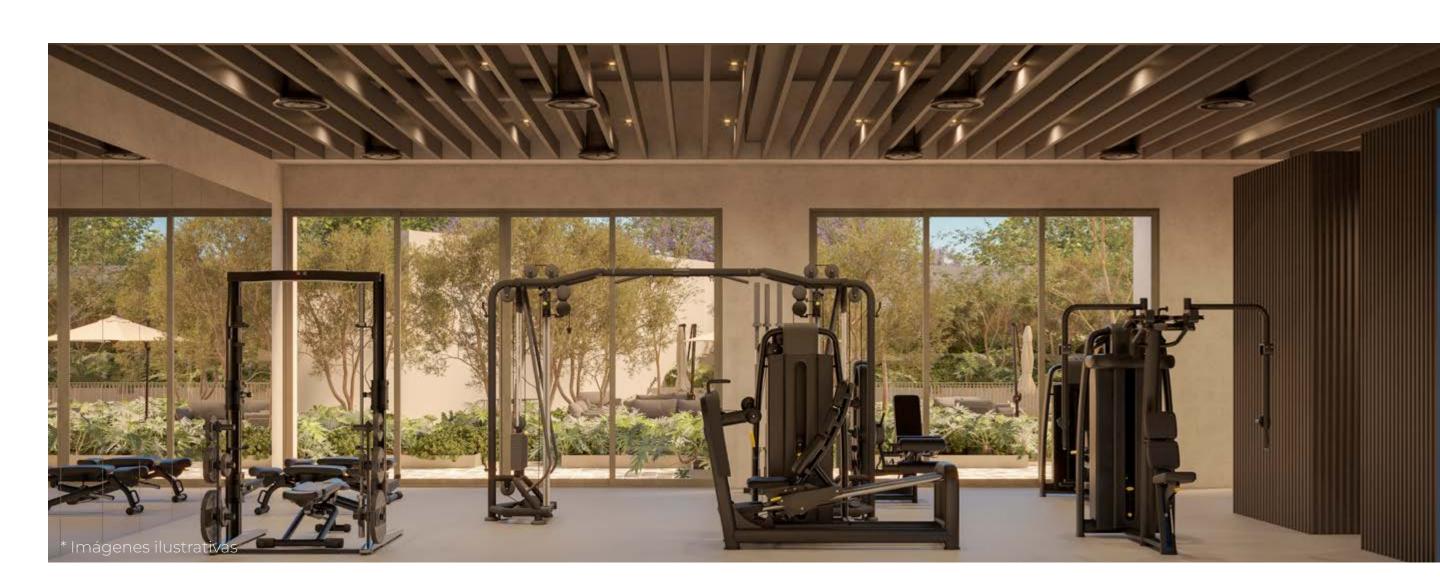

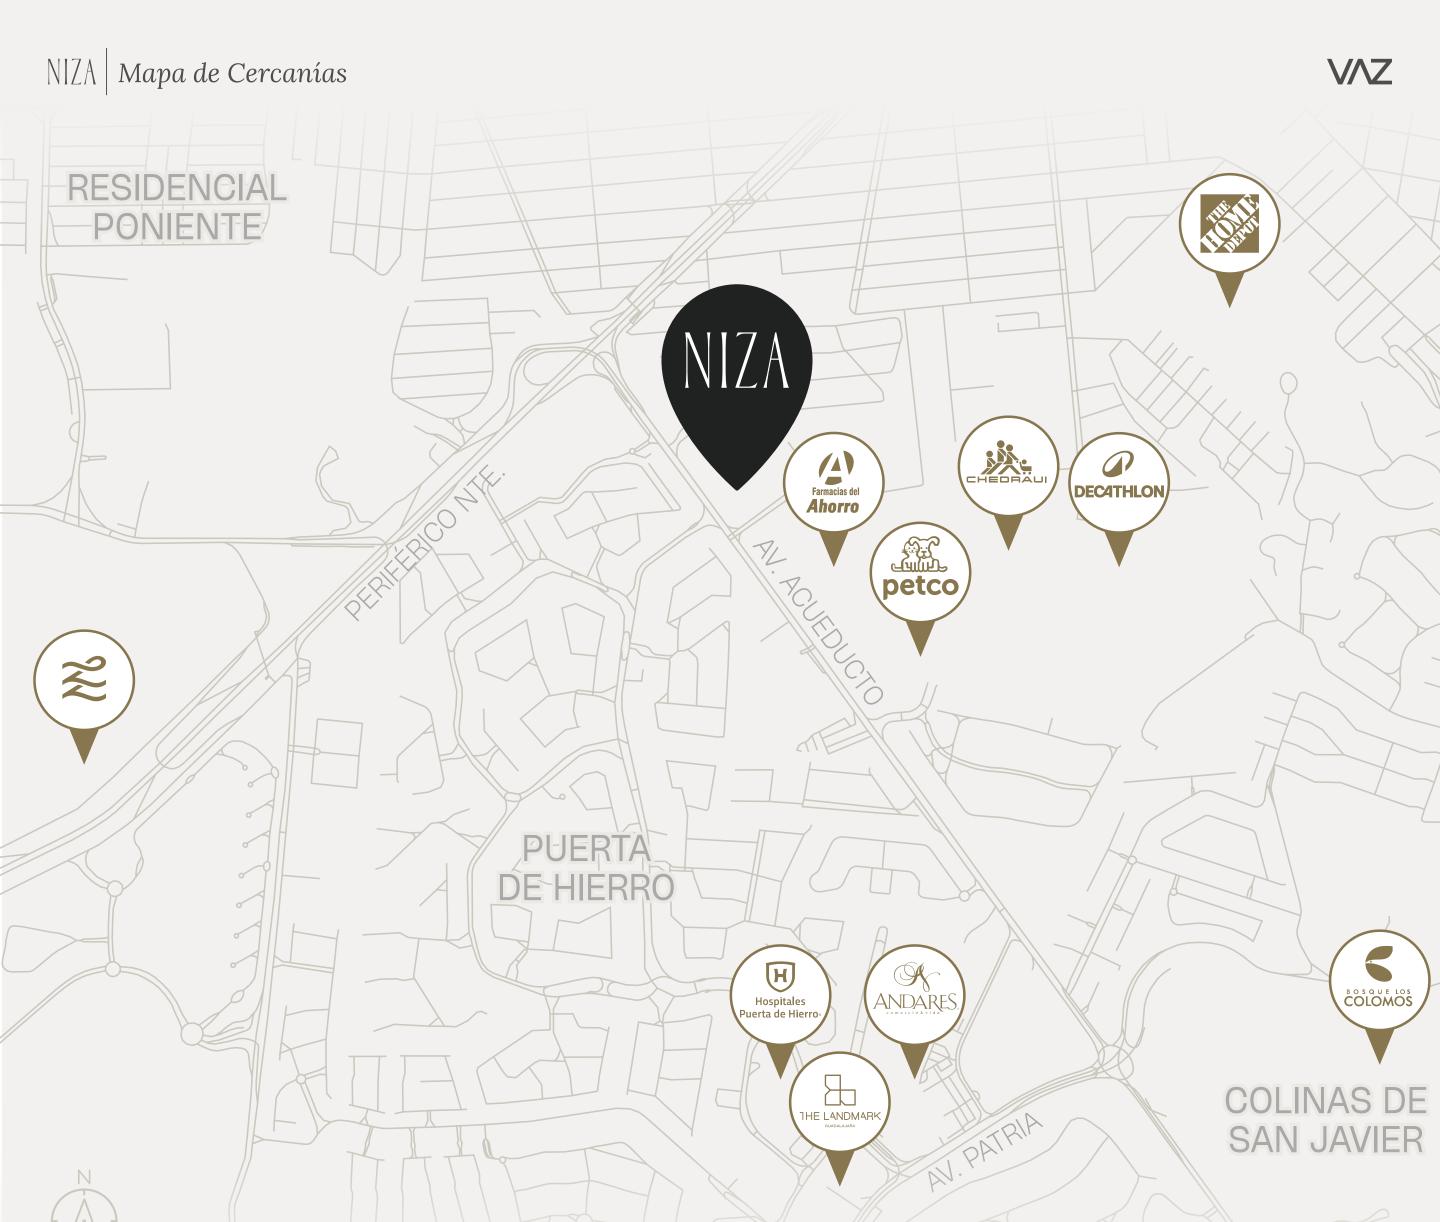

Cercanías

Centros Comerciales y Entretenimiento

- •Plaza Acueducto
- •Plaza Pabellón
- •Plaza Andares
- Landmark
- •Chedraui
- Decathlon
- •Petco
- •Hiperlumen
- •Home Depot

Salud y Bienestar

- Hospital Puertade Hierro Andares
- •Sports World

Andares

•Farmacias del Ahorro

Espacios Exclusivos

- •Bosque de los Colomos
- •Club Las Lomas

Ingreso Vehicular

El acceso principal es a través de la calle **Fray Marcos de Niza**, ingresando por la misma vialidad que condominio Los Frailes garantizando la comodidad.

